



AMUEBLADA

ESCALA 1/100

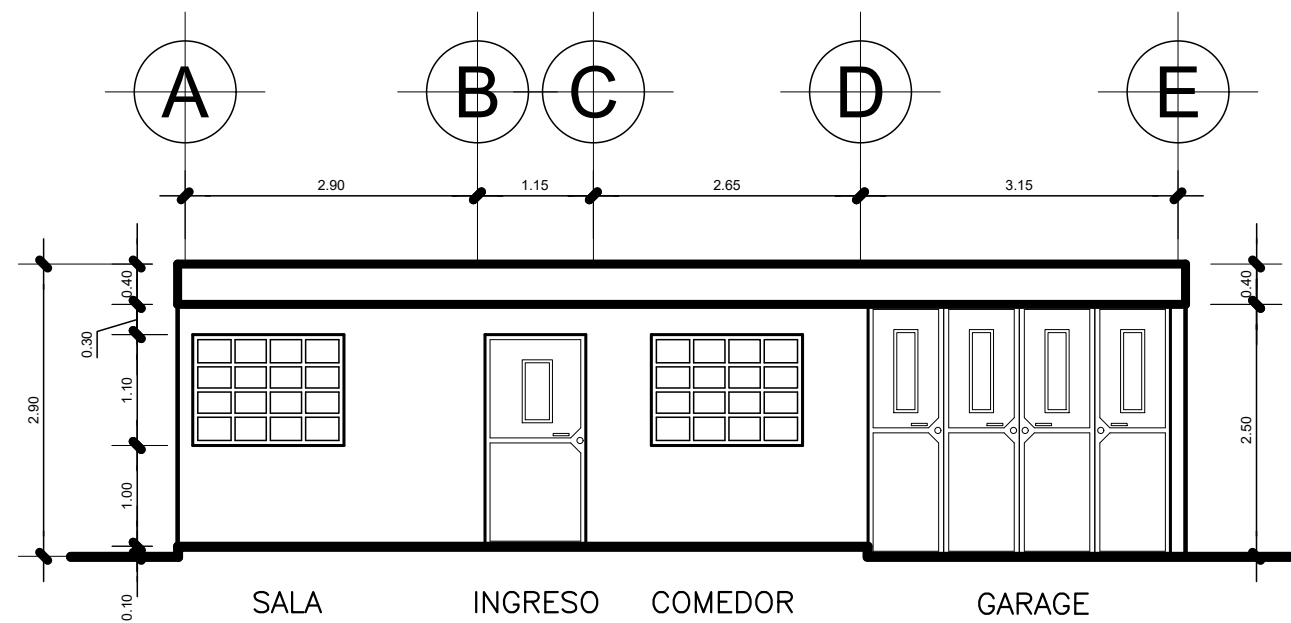


FACHADA FRONTAL

ESCALA 1/100

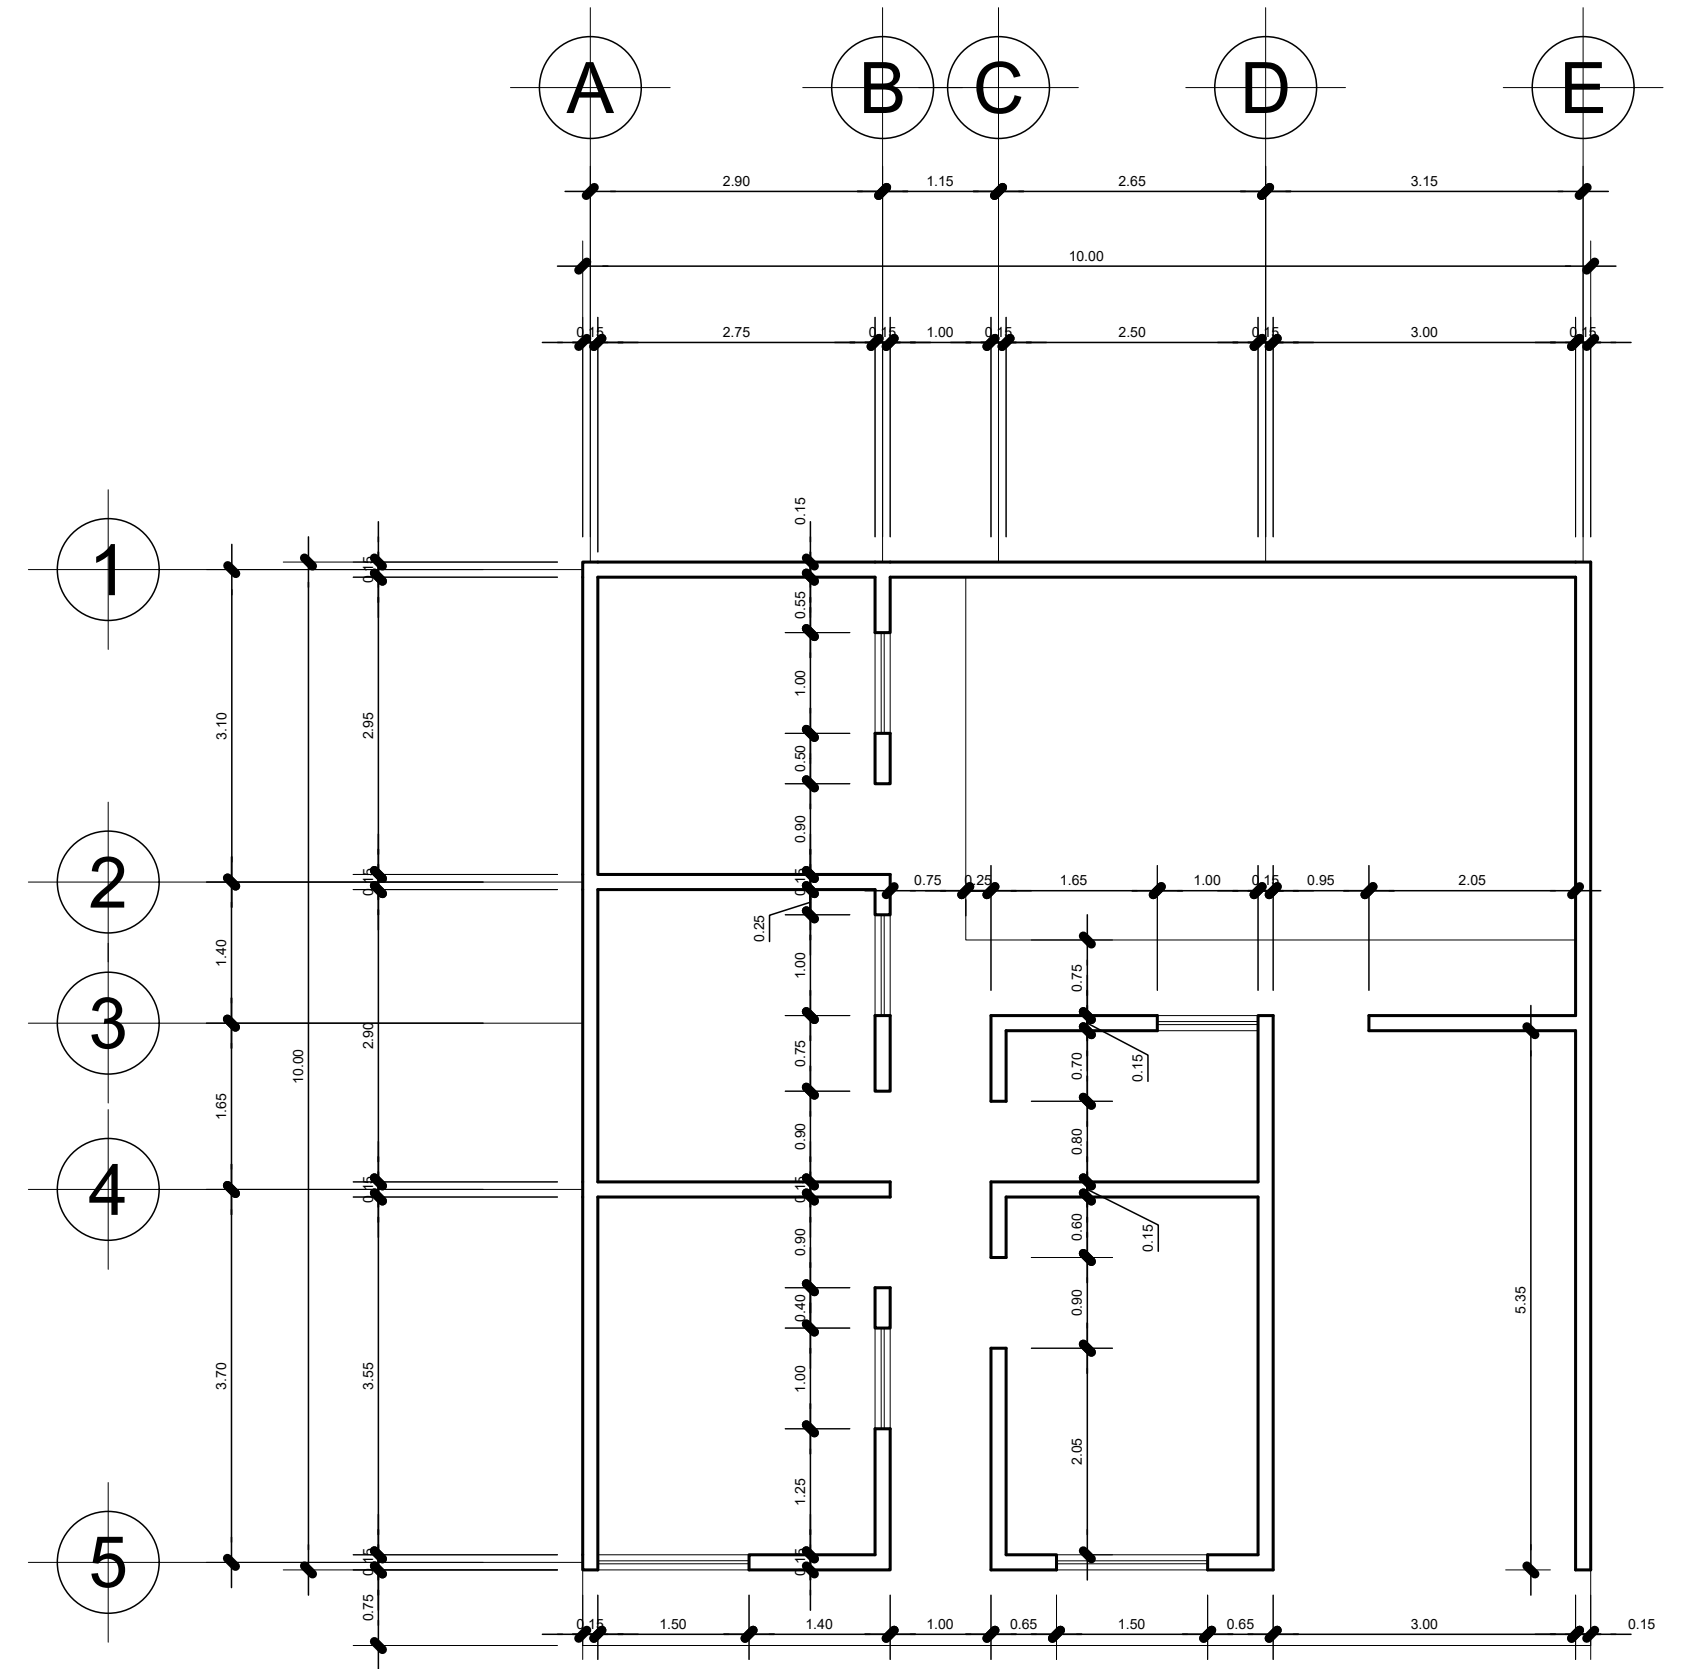

ACOTADA

ESCALA 1/100

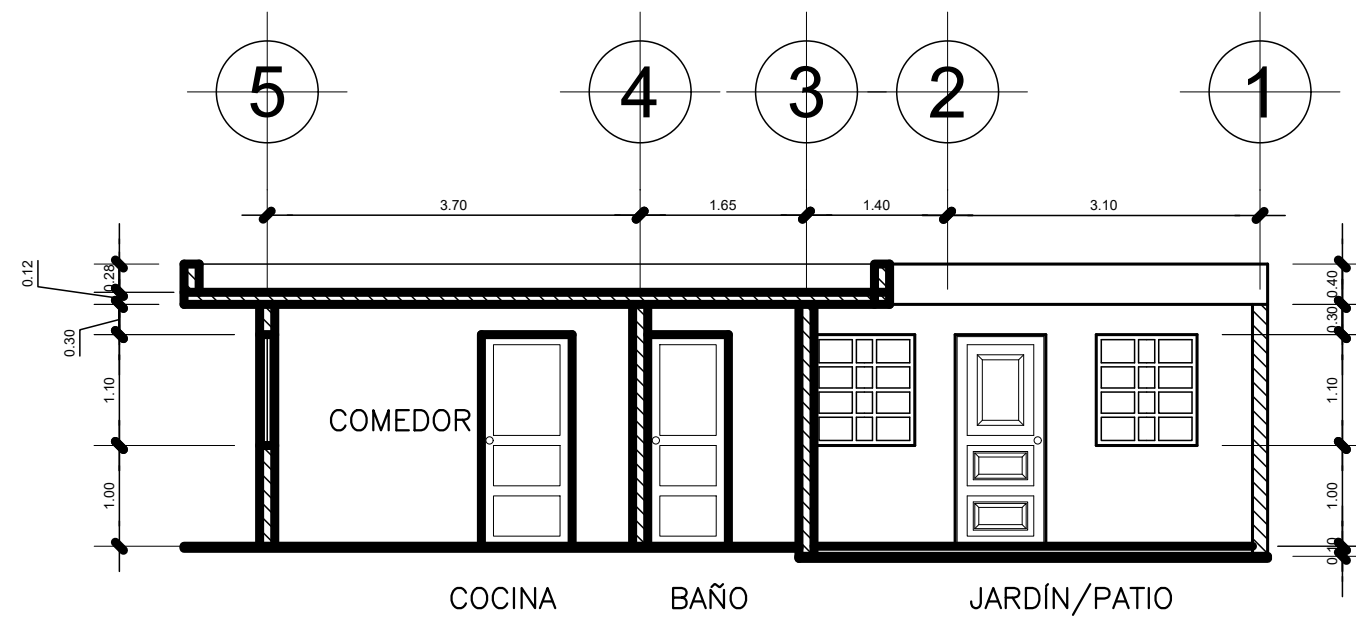

CORTE B-B

ESCALA 1/50

HOJA

ESCALA

1:

FECHA:

OCT20

PROYECTO

FINAL

PLANO DE

NOMBRE

APELLIDO

CARNE

CLAVE

DIBUJO

ARQUITECTONICO 2

SECCION B

ARQ. ANIBAL CAMEY

UNIVERSIDAD

MARIANO GALVEZ

FACULTAD DE

ARQUITECTURA